


- DEMANIO PROPOSTO PER LA LEGITTIMAZIONE
- DEMANIO PROPOSTO PER LA REINTEGRA
- DEMANIO LIBERO
- DEMANIO PROPOSTO PER LA REINTEGRA PARTICELLE NON INSERITE DAL PERITO
- PARTICELLE AFFRANCATE NEL 1906
- PROPRIETA' PATRIMONIALE DEL COMUNE
- MUTAMENTO DI DESTINAZIONE VIABILITA' E ACQUEDOTTO

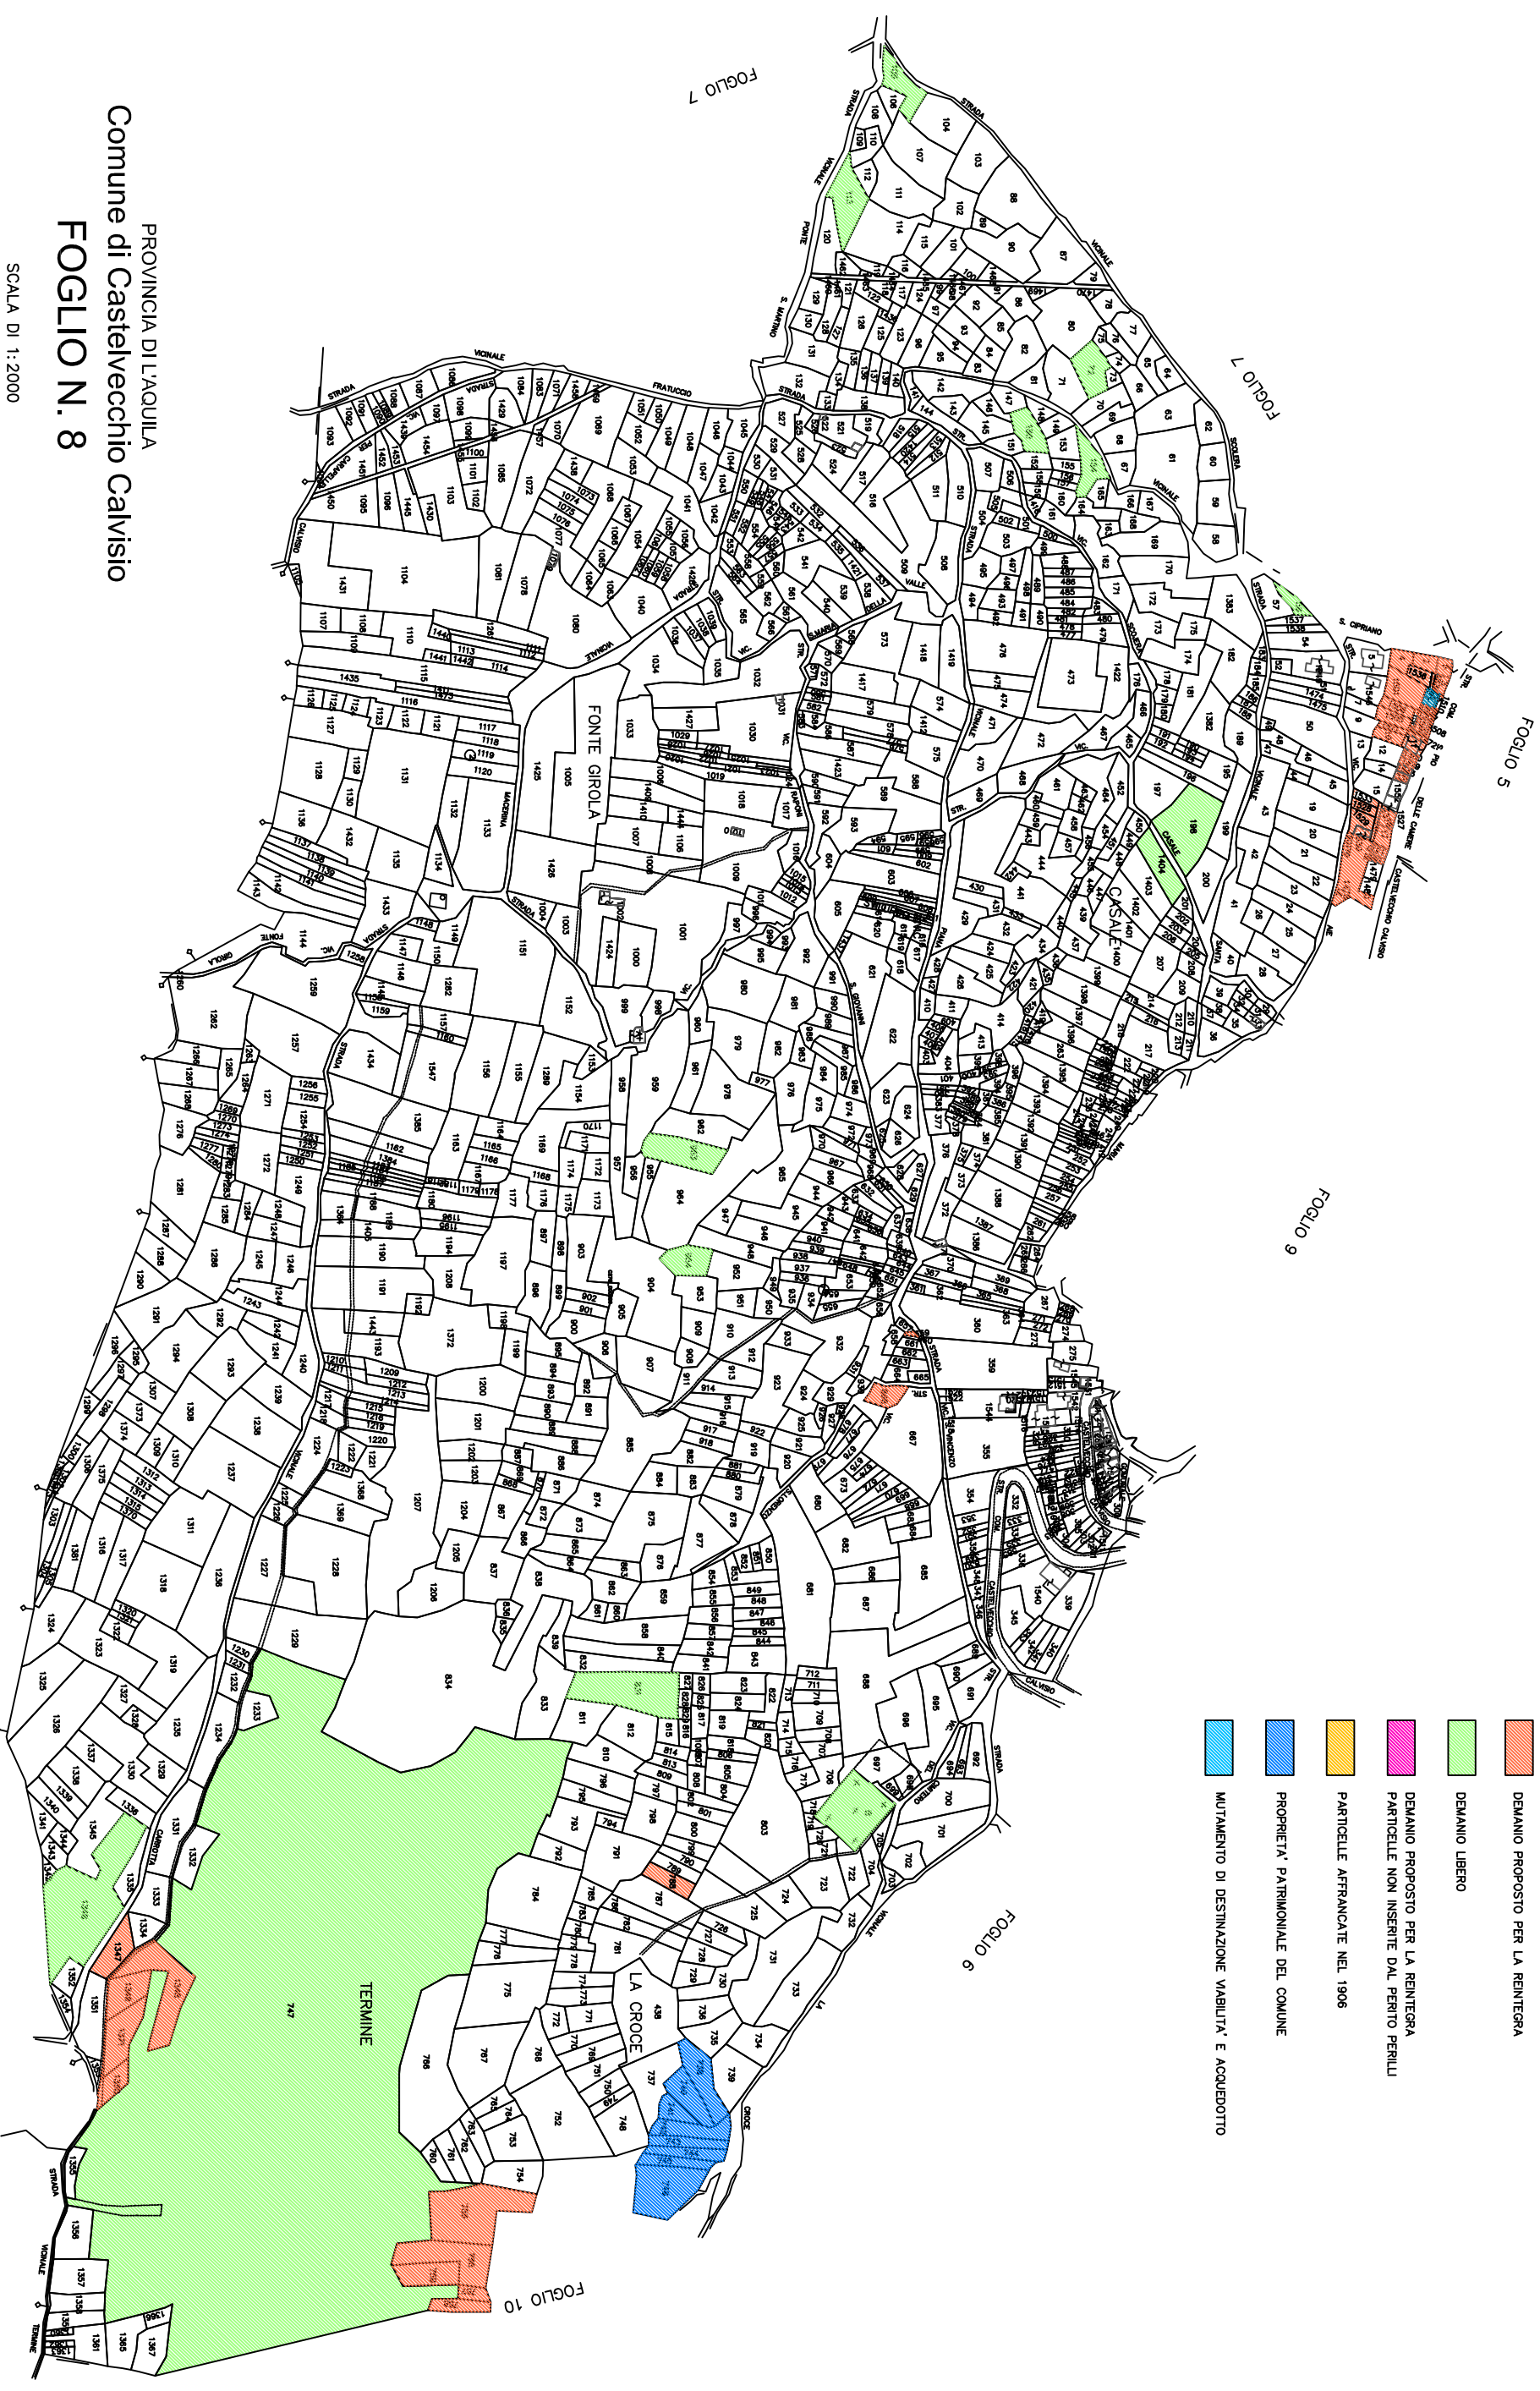

PROVINCIA DI L'AQUILA  
 Comune di Castelvecchio Calvisio  
**FOGLIO N. 8**

SCALA DI 1:2000