
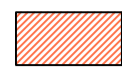
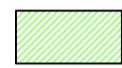




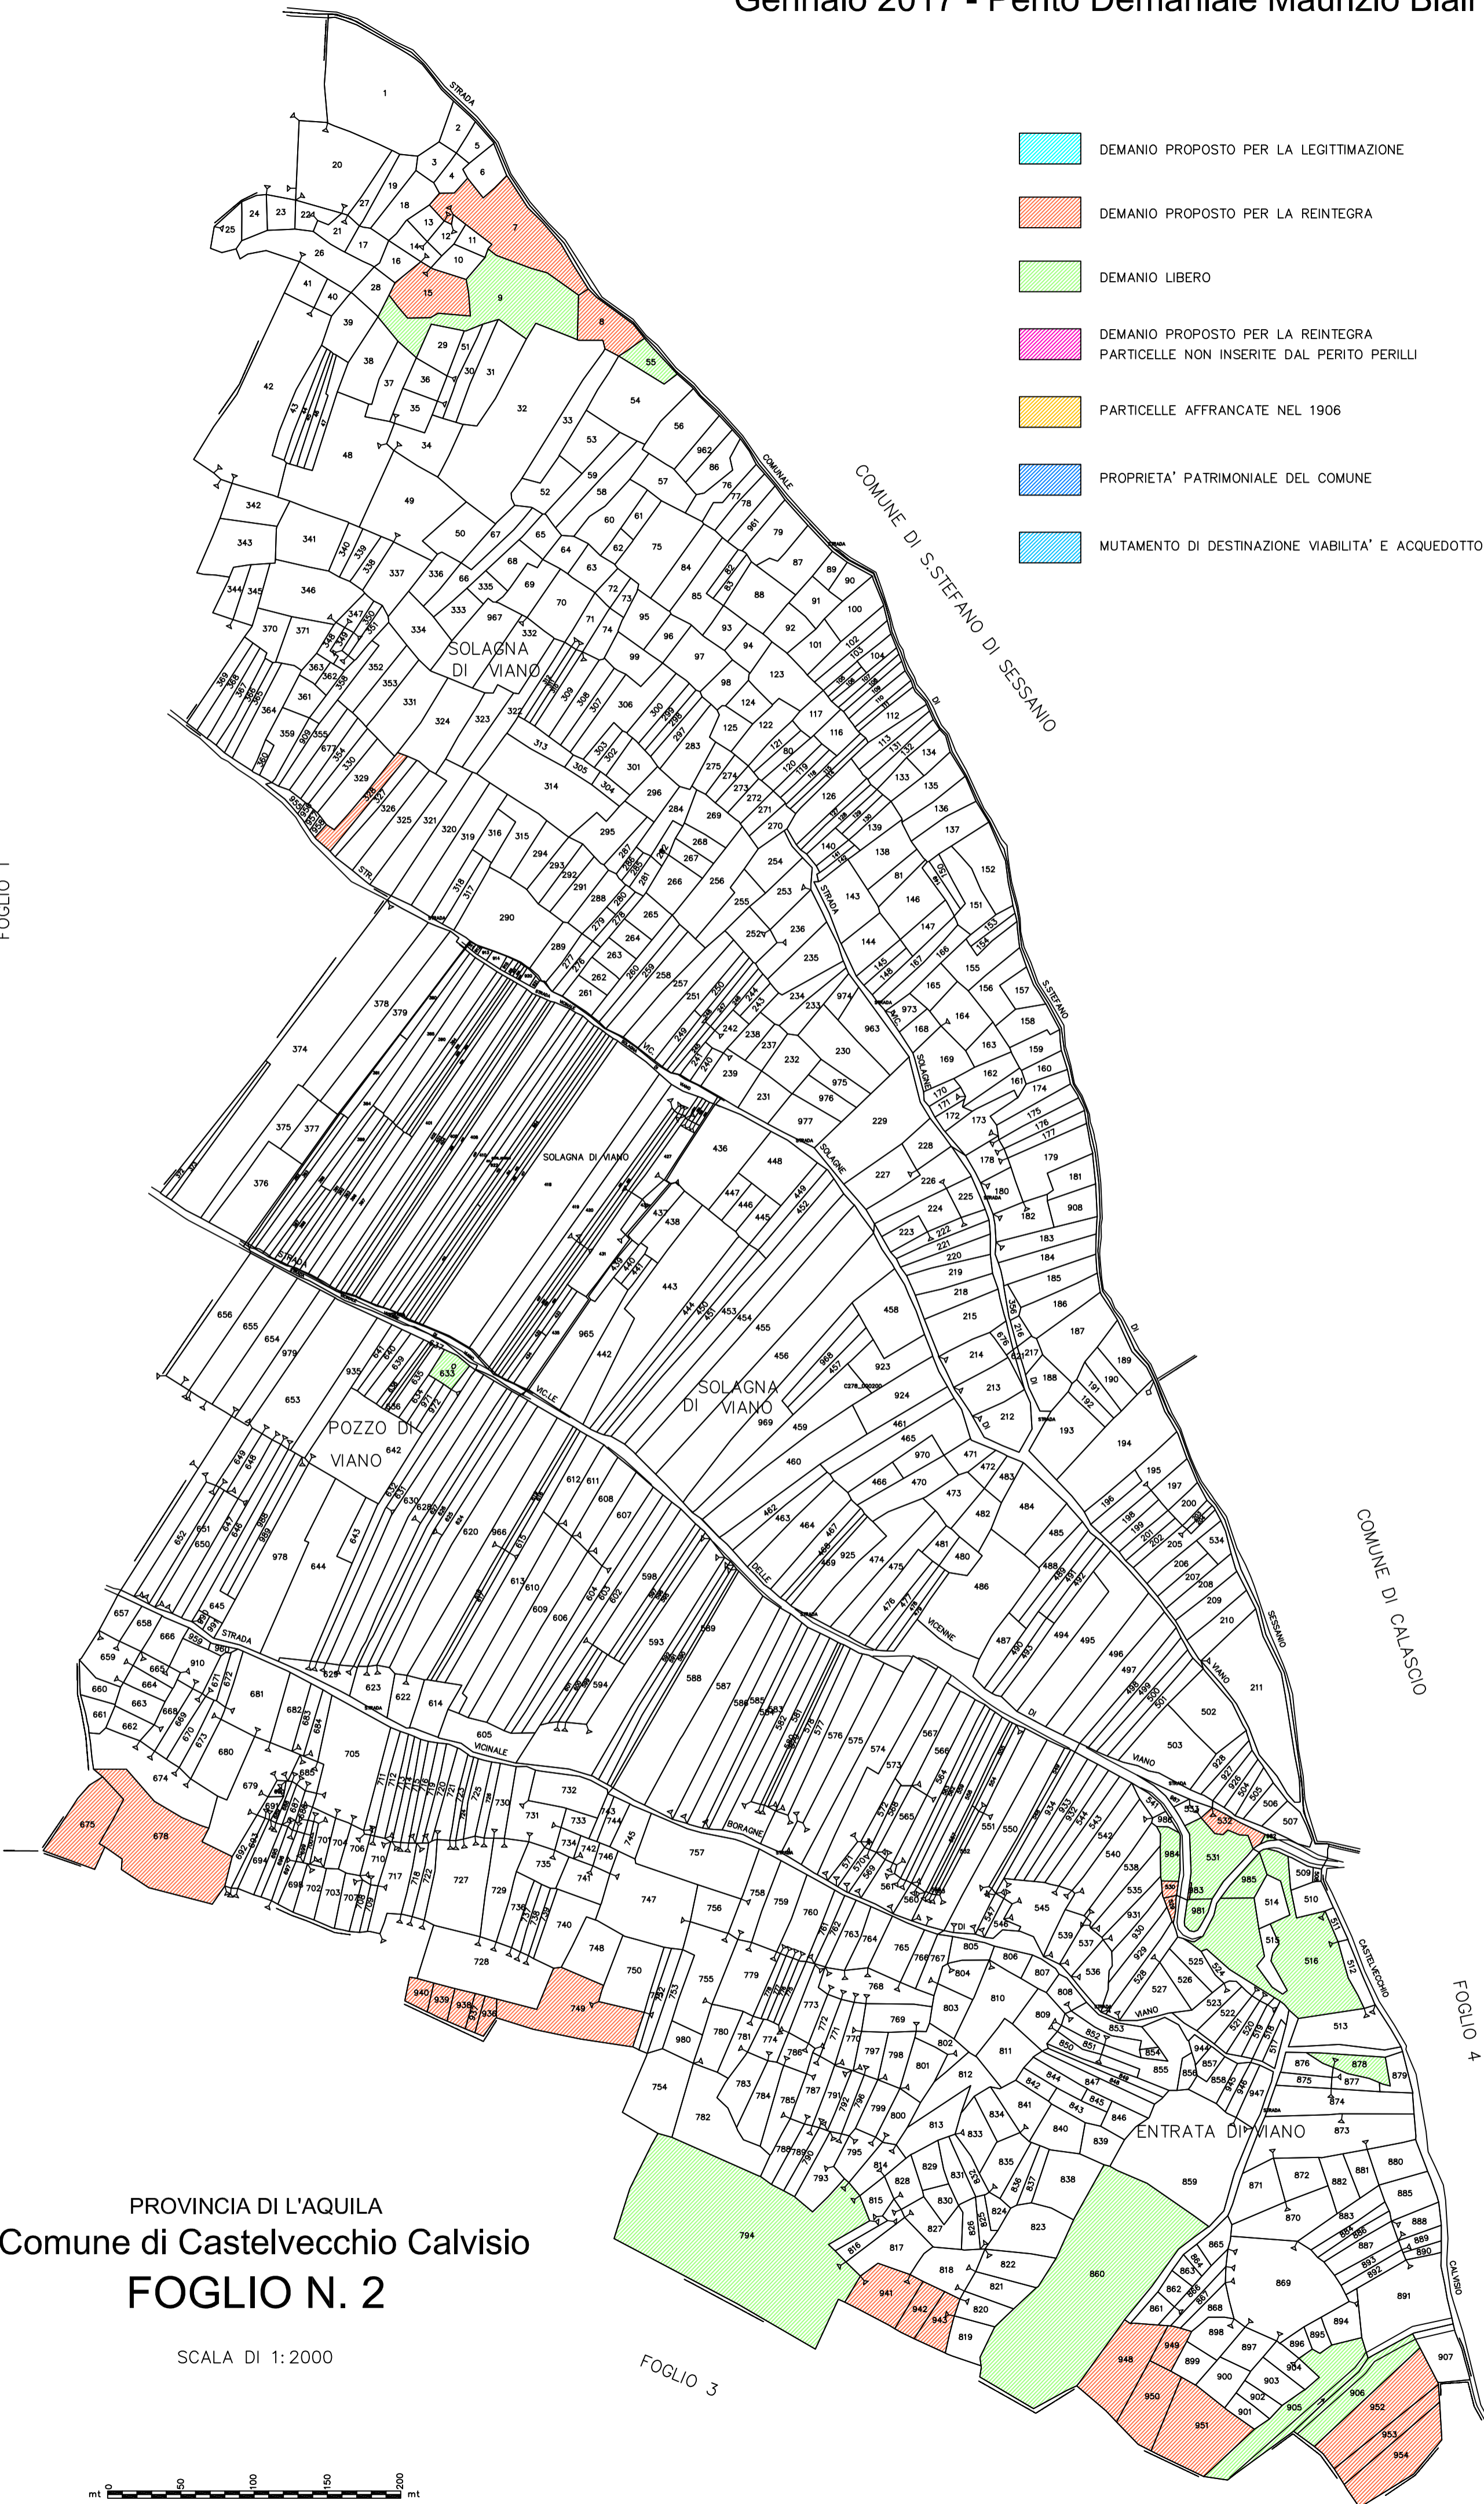


-  DEMANIO PROPOSTO PER LA LEGITTIMAZIONE
-  DEMANIO PROPOSTO PER LA REINTEGRA
-  DEMANIO LIBERO
-  DEMANIO PROPOSTO PER LA REINTEGRA PARTICELLE NON INSERITE DAL PERITO PERILLI
-  PARTICELLE AFFRANCATE NEL 1906
-  PROPRIETA' PATRIMONIALE DEL COMUNE
-  MUTAMENTO DI DESTINAZIONE VIABILITA' E ACQUEDOTTO

FOGLIO 1



FOGLIO 4

FOGLIO 3

PROVINCIA DI L'AQUILA  
 Comune di Castelvecchio Calvisio  
**FOGLIO N. 2**

SCALA DI 1:2000

